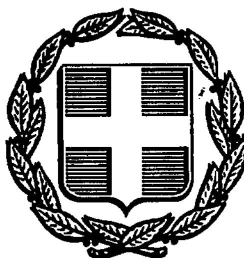


ΕΦΗΜΕΡΙΣ ΤΗΣ ΚΥΒΕΡΝΗΣΕΩΣ
ΤΗΣ ΕΛΛΗΝΙΚΗΣ ΔΗΜΟΚΡΑΤΙΑΣ

ΑΘΗΝΑ 31 ΔΕΚΕΜΒΡΙΟΥ 1992	ΤΕΥΧΟΣ ΤΕΤΑΡΤΟ	ΑΡΙΘΜΟΣ ΦΥΛΛΟΥ 1376

ΠΟΛΕΟΔΟΜΙΑ

ΑΠΟΦΑΣΕΙΣ

Αριθ. 80352/5302

Έγκριση γενικού πολεοδομικού σχεδίου του οικισμού Αιτωλικού του δήμου Αιτωλικού (ν. Αιτωλοακαρνανίας).

Ο ΥΠΟΥΡΓΟΣ ΠΕΡΙΒΑΛΛΟΝΤΟΣ, ΧΩΡΟΤΑΞΙΑΣ ΚΑΙ ΔΗΜΟΣΙΩΝ ΕΡΓΩΝ

Έχοντας υπόψη:

1. Τις διατάξεις του άρθρου 3 του ν. 1337/83 «Επέκταση πολεοδομικών σχεδίων, οικιστική ανάπτυξη και σχετικές ρυθμίσεις» (Α' 33).
2. Τις διατάξεις του άρθρου 23 παρ. 1 του ν. 1558/85 «Κυβέρνηση και Κυβερνητικά Όργανα» (Α' 137).
3. Τις διατάξεις του άρθρου 19 (παρ. 1) του ν. 1849/1989 «Επέκταση και συμπλήρωση των στεγαστικών προγραμμάτων του Οργανισμού Εργατικής Κατοικίας και άλλες διατάξεις» (Α' 113).
4. Τις διατάξεις του άρθρου 41 του ν. 1975/1991 «Είσοδος – έξοδος, παραμονή, εργασία, απέλαση αλλοδαπών, διαδικασία αναγνώρισης αλλοδαπών προσφύγων και άλλες διατάξεις» (Α' 184).
5. Την Υ. 1503/1991 απόφαση του Πρωθυπουργού και του Υπουργού Περιβάλλοντος, Χωροταξίας και Δημοσίων Έργων «Καθορισμός αρμοδιοτήτων του Υφυπουργού Περιβάλλοντος Χωροταξίας και Δημοσίων Έργων Χρήστου Κατσιγιάννη» (Β' 702).
6. Την υπ' αριθ. 82538/4657/88 απόφαση του Αναπληρωτή Υπουργού Περιβάλλοντος, Χωροταξίας και Δημοσίων Έργων «Κίνηση διαδικασίας σύνταξης των Γενικών Πολεοδομικών Σχεδίων Μεσολογγίου – Αιτωλικού» (ν. Αιτωλ/νίας).
7. Το υπ' αριθ. 365/88 έγγραφο του Τμήματος Πολεοδομίας και Π.Ε. Νομαρχίας Αιτωλικού προς τους αρμόδιους φορείς.
8. Το υπ' αριθ. 7212/88 έγγραφο της Γενικής Γραμματείας Αθλητισμού.
9. Το υπ' αριθ. 2361/88 έγγραφο της Υπηρεσίας περιφερειακής ανάπτυξης περιφέρειας Δυτικής Ελλάδος.
10. Το υπ' αριθ. 2240/88 έγγραφο της Οικονομικής Εφορείας Μεσολογγίου.
11. Το υπ' αριθ. 3930/88 έγγραφο της Δ/νσης Τεχνικών Υπηρεσιών Νομαρχίας Αιτωλ/νίας.
12. Το υπ' αρ. 887/88 έγγραφο του Δασαρχείου Μεσολογγίου.
13. Το υπ' αριθ. 8336/88 έγγραφο της ΕΤΒΑ.
14. Το υπ' αριθ. 2542/88 έγγραφο της Δ/νσης Γεωργίας Νομαρχίας Αιτωλ/νίας.
15. Τις υπ' αριθ. 42/88 και 43/88 αποφάσεις του Δημοτικού Συμβουλίου Αιτωλικού.
16. Το γεγονός ότι οι υπόλοιποι φορείς δεν απάντησαν.
17. Την υπ' αριθ. πρ. 18/88 θέμα 1ο γνωμοδότηση του Συμβουλίου Χωροταξίας Οικισμού και Περιβάλλοντος (ΣΧΟΠ) Ν. Αιτωλ/νίας.
18. Τις διατάξεις του άρθρου 29Α του ν. 1558/1985 όπως αυτό προστέθηκε με το άρθρο 27 του ν. 2081/92 (Α' 154) και το γεγονός ότι από τις διατάξεις αυτής της απόφασης δεν προκαλείται δαπάνη σε βάρος του κρατικού προϋπολογισμού, αποφασίζουμε:

Εγκρίνεται το γενικό πολεοδομικό σχέδιο του Οικισμού Αιτωλικού Δήμου Αιτωλικού (ν. Αιτωλ/νίας) όπως τα όριά του προσδιορίζονται με κόκκινη γραμμή στο χάρτη Π.1.11 σε κλίμακα 1:5000.

Κυρίως το ως άνω σχέδιο περιλαμβάνει:

Α. Την πολεοδομική οργάνωση του οικισμού για πληθυσμιακό μέγεθος της τάξης 5000 κατοίκων για την επόμενη πενταετία με:

α) Την επέκταση του εγκεκριμένου σχεδίου πόλης σε εκτάσεις πυκνοδομημένες, αραιοδομημένες και αδόμητες και την δημιουργία 3 πολεοδομικών ενοτήτων (ΠΕ) με μέση πυκνότητα και μέσο συντελεστή δόμησης όπως φαίνεται στο χάρτη Π.1.5 σε κλίμακα 1:10000 ως εξής:

α/α	πολεοδ. ενότητα	μέση πυκνότητα (κατ/Ηα)	μέσος Σ.Δ.
1.	Δυτική	28	1.2
2.	Κεντρική	83	1.4
3.	Ανατολική	24	1.0

β) Τον προσδιορισμό των χρήσεων γης όπως φαίνονται στους χάρτες Π.1.3.2. και Π.1.11 σε κλίμακα 1:5000 και ειδικότερα:

- Την οργάνωση των κεντρικών λειτουργιών στο σημερινό κέντρο του οικισμού και στην ανατολική Π.Ε. με την δημιουργία εμπορικού και διοικητικού κέντρου αντίστοιχα.
- Τη δημιουργία ενός τοπικού κέντρου στην ανατολική Π.Ε. και δύο τοπικών κέντρων στη δυτική Π.Ε.
- Την οργάνωση πολιτιστικών λειτουργιών στην ανατολική και δυτική Π.Ε. και τον εμπλουτισμό του υπάρχοντος Πνευματικού Κέντρου στην Κεντρική Π.Ε.
- Τη χωροθέτηση λειτουργιών τουρισμού και αναψυχής στο νοτιοανατολικό αλίπεδο της Κεντρικής Π.Ε. και τη δημιουργία μαρίνας μικρών σκαφών στην ίδια περιοχή.
- Τη δημιουργία σκάλας μικρών αλιευτικών σκαφών στην ανατολική και δυτική Π.Ε.
- Τη δημιουργία πλατειών, παιδικών χαρών και κοινόχρηστων χώρων σε κάθε πολεοδομική ενότητα.
- Την οργάνωση και χωροθέτηση χώρων πρωτοβάθμιας και δευτεροβάθμιας εκπαίδευσης.
- Την οργάνωση και χωροθέτηση παιδικών κέντρων.
- Την οργάνωση και χωροθέτηση ΚΑΠΗ στην Κεντρική Π.Ε.
- Την διεύρυνση και εμπλουτισμό των ήδη υπαρχόντων αθλητικών εγκαταστάσεων και τη δημιουργία ναυταθλητικών εγκαταστάσεων στο νότιο τμήμα του οικισμού.

– Τη δημιουργία ζώνης χονδρεμπορίου – βιοτεχνίας στην ανατολική Π.Ε.

– Τη δημιουργία ζώνης τουριστικής ανάπτυξης στην κεντρική Π.Ε.

– Τον καθορισμό κατά τα λοιπά χρήσεων γενικής και αμιγούς κατοικίας σύμφωνα με τα άρθρα 2 και 3 του από 23.2.87 π.δ/τος (Δ/166).

γ) Την γενική εκτίμηση της χωρητικότητας των πολεοδομικών ενοτήτων σε κατοίκους, των αναγκών σε γη (Ηα) για κοινωτική υποδομή επιπέδου πόλης και των αναγκών σε γη (Ηα) για κοινωνική υποδομή στις πολεοδομικές ενότητες όπως αναφέρονται στους πίνακες Α 11.2. 1α και Α 11.6.

δ) Τον καθορισμό ζωνών οικονομικών και θεσμικών κινήτρων και πολεοδομικών μηχανισμών, όπως φαίνονται στο χάρτη Π 1.7 σε κλίμακα 1:10000 και ειδικότερα:

– Καθορισμός ορίων περιοχής περιβαλλοντικής εξυγίανσης – αναβάθμισης στις ακτές της λιμνοθάλασσας.

Β. Τις προτάσεις για τη λήψη μέτρων προστασίας του περιβάλλοντος και τη δημιουργία αστικού και περιαστικού πρασίνου όπως φαίνεται στους χάρτες Π 1.9 σε κλίμακα 1:25000.

Βασικότερες παρεμβάσεις είναι:

– Δημιουργία Ζώνης προστασίας ακτών.

– Προστασία χερσαίων οικοσυστημάτων ειδικού ενδιαφέροντος στο Λόφο Αγ. Νικολάου, το φαράγγι του Παλιορόλακκα.

– Προστασία του υδάτινων οικοσυστημάτων ειδικού ενδιαφέροντος στη Λιμνοθάλασσα Αιτωλικού – Μεσολλογγίου.

– Προστασία των υποβαθμισμένων οικοσυστημάτων στις περιοχές:

α) λιμνοθάλασσα Αιτωλικού

β) περιοχή αλυκών

γ) περιοχή βιολογιού καθαρισμού Αιτωλικού.

– Προστασία του λόφου Αγ. Νικολάου.

– Προστασία της γης υψηλής παραγωγικότητας της ευρύτερης περιοχής.

– Προστασία χώρων ιστορικού ενδιαφέροντος ευρύτερης περιοχής: Αρχαία Πλευρώνα, Κάστρο Κυρά Ρήνης.

– Προστασία και ανάδειξη του ιστορικού – παραδοσιακού κέντρου με αντίστοιχες μελέτες προστασίας και ανάδειξης.

Γ. Την οργάνωση και ιεράρχηση του δικτύου μεταφορικής υποδομής όπως φαίνεται στο χάρτη Π.2.1.2 σε κλίμακα 1:10000.

Βασικότερες παρεμβάσεις είναι:

– Η επαναχάραξη του επαρχιακού δρόμου στην ανατολική και δυτική Π.Ε. ώστε να μη διχοτομεί τις Π.Ε. και η μετατροπή του υπάρχοντος επαρχιακού δρόμου σε συλλεκτήριο.

– Η οργάνωση του οδικού δικτύου εντός του οικισμού με συλλεκτήριες και τοπικές οδούς και τη δημιουργία πλέγματος πεζοδρόμων.

– Η χωροθέτηση σταθμού φορτηγών στη ζώνη χονδρεμπορίου – βιοτεχνίας στην ανατολική Π.Ε.

– Η δημιουργία μαρίνας μικρών σκαφών και σκάλας για την εξυπηρέτηση των μικρών αλιευτικών σκαφών.

Δ. Τις προτάσεις για τα απαραίτητα έργα και μελέτες δικτύων υποδομής όπως φαίνονται στους χάρτες Π.2.2.2., Π.2.3.2 – 2.4.2, Π.2.6.2 – 2.7.2, σε κλίμακα 1:10000 και ειδικότερα:

α) Δίκτυο ύδρευσης

– Την κατασκευή έργων βελτίωσης του δικτύου ύδρευσης

β) Δίκτυα αποχέτευσης

– Την επέκταση των δικτύων ομβρίων και ακαθάρτων στην ανατολική και δυτική Π.Ε. °

γ) Απορρίμματα

– Την υιοθέτηση των προτάσεων της εκπνούμενης μελέτης που θα καθορίσει τον τρόπο συλλογής, μεταφοράς και διάθεσης των απορριμμάτων.

δ) Ενεργειακό σύστημα.

Συμπλήρωση – επέκταση του ηλεκτρικού δικτύου στις περιοχές επέκτασης και μετατροπή του εναέριου δικτύου σε υπόγειο.

ε) Τηλεπικοινωνιακό σύστημα

– Την βελτίωση και ενίσχυσή του.

Ε. Τις προτάσεις για την αντιμετώπιση θεομηνιών όπως φαίνονται στο χάρτη Π.3.1.2., Π3.2, σε κλίμακα 1:10000 και ειδικότερα:

– Την κατασκευή συμπληρωματικών πυροσβεστικών κρουνών στις περιοχές επεκτάσεων.

– Τον καθορισμό των χώρων συγκέντρωσης του πληθυσμού σε περίπτωση σεισμών καθώς και των εγκαταστάσεων έκτασης ανάγκης ανά περιοχές.

ΣΤ. Αντίτυπα των παραπάνω 11 πρωτοτύπων χαρτών και 2 πινάκων που θεωρήθηκαν από τον Προϊστάμενο της Δ/νσης Τοπογραφικών Εφαρμογών με την υπ' αριθ. 1992 πράξη του δημοσιεύονται σε φωτοσμίκρυνση με την παρούσα απόφαση.

Ζ. Εντός της περιοχής του γενικού πολεοδομικού σχεδίου και ειδικότερα στις εκτός σχεδίου περιοχές που περιλαμβάνονται σ' αυτό, οικοδομικές άδειες που έχουν εκδοθεί με τις προγενέστερα ισχύουσες διατάξεις ή έχει υποβληθεί ο πλήρης φάκελλος με τα απαραίτητα για την έκδοση της οικοδομικής άδειας στοιχεία μέχρι την ημερομηνία δημοσίευσης της παρούσας, εκτελούνται όπως εκδόθηκαν ή εκδίδονται βάσει των υποβληθέντων στοιχείων.

Η ισχύς της παρούσας απόφασης αρχίζει από τις 13.2.1990 ημέρα δημοσίευσης της 1265/93/8.1.1990 απόφασης του Υπουργού Περιβάλλοντος Χωροταξίας και Δημοσίων Έργων (Δ' 62).

Η απόφαση αυτή να δημοσιευθεί στην Εφημερίδα της Κυβερνήσεως.

Αθήνα, 1 Σεπτεμβρίου 1992

Ο ΥΦΥΠΟΥΡΓΟΣ

ΧΡΗΣΤΟΣ ΚΑΤΣΙΓΙΑΝΝΗΣ

16/90

ΝΟΜΟΣ: ΑΙΤΩΛΟΑΚΑΡΝΑΝΙΑΣ ΟΙΚΙΣΜΟΣ: ΑΙΤΩΛΙΚΟΥ ΕΠΙΠΕΔΟ ΑΝΑΦΟΡΑΣ: ΠΟΛΕΟΔΟΜΙΚΗ ΕΝΟΤΗΤΑ
ΠΙΝΑΚΑΣ Α-11.6. ΧΩΡΗΤΙΚΟΤΗΤΑ ΠΟΛΕΟΔΟΜΙΚΩΝ ΕΝΟΤΗΤΩΝ (σε κατοίκους) 1987

	Πληθυσμός Π.Ε. (κάτοικ)	Εκταση Π.Ε. (Ha)	Μέσος ΣΔ Π.Ε. (βάσει προτασ)	Σταθερότυπο ωφελ. επιφ. κατοικίας (τμ./κατ.)	Σταθερότυπο γης γιά κοιν-τεχν. υποδομή (τμ./κατ.)	Πυκνότητα Π.Ε. (επιτρεπ.) (κατ./Ha)	Βαθμός Κορεσμού	Συνολική χωρητικ. Π.Ε. (κάτοικ)	Απομείν. χωρητικότητα κατά Π.Ε. (κάτοικοι)
	(1)	(2)	(3)	(4)	(5)	(6)	(7)	(8)	(9)
ΠΟΛΕΟΔΟΜΙΚΕΣ ΕΝΟΤΗΤΕΣ	ρ	ε	σ	κ	u	$a=\frac{\sigma X10}{\kappa+u\sigma}$	λ	C=εdλ	C'=C-ρ
Π.Ε.1.(Δυτική)	1.100	40	1,2	30	65,40	110,62	0,33	1.460	360
Π.Ε.2.(Κεντρική)	2.400	29	1,4	32	62,75	132,26	0,64	2.455	55
Π.Ε.3.(Ανατολική)	1.500	57	1,0	30	68,45	101,57	0,33	1.910	410
ΣΥΝΟΛΟ Οικισμού	5.000	126						5.825	825

ΠΗΓΕΣ: Αναλυτική περιγραφή τρόπου σύνταξης του Πίνακα στις προδιαγραφές (Θέμα Α-11.6.)

ΤΜ. ΠΟΛΕΟΔ. Π.Ε.
ΑΡΙΘ. ΠΡΑΞΕΩΣ 18/88 1η
ΣΥΝΟΔΕΥΕΤΑΙ ΥΠ' ΑΡΙΘ. 311/6-2-89
ΑΠΟΦΑΣΗ ΤΟΥ ΝΟΜΑΡΧΗ ΑΙΤ/ΝΙΑΣ ΠΕΡΙ
έγκρισης γεν. πολεοδομικού σχεδίου του Αιτωλικού
6-2-89

ΕΘΕΩΡΗΘΗ 6-2-89
Ο ΠΡΟΪΣΤΑΜΕΝΟΣ ΤΟΥ ΤΜ. ΠΟΛ. & Π.Ε.
ΓΕΩΡΓΙΟΣ ΚΑΛΟΓΕΡΑΣ
Πολ/κός Μηχανικός Α/Β

ΓΕΩΡΓΙΟΣ ΚΑΛΟΓΕΡΑΣ
Πολ/κός Μηχανικός Α/Β

ΝΟΜΟΣ: ΑΙΤΩΛΟΑΚΑΡΝΑΝΙΑΣ ΟΙΚΙΣΜΟΣ: ΑΙΤΩΛΙΚΟΥ ΕΠΙΠΕΔΟ ΑΝΑΦΟΡΑΣ: Οικισμός
ΠΙΝΑΚΑΣ Α-11.2.1α: ΑΝΑΓΚΕΣ ΣΕ ΓΗ (Ha) ΓΙΑ ΚΟΙΝΩΝΙΚΗ ΥΠΟΔΟΜΗ


	Προγραμματικο μέγεθος 1987	Σταθερότυπο γης	Σύνολο γης 1987	Αποδεκτή γη 1981	Αναγκαία νέα γη 1981-1987	Αριθμός μονάδων
	(1)	(2)	(3)=(1)Χ(2)	(4)	(5)=(3)-(4)	(6)
1.ΧΩΡΟΙ ΔΙΟΙΚΗΣΗΣ ΕΠΑΡΧΙΑΣ						
Επαρχιακές Υπηρεσίες						
Ειρηνοδικείο	10.750	0,10	1.075	-	1.075	1
Αστυνομικό τμήμα	6.300	0,08	504	-	504	1
Οργανισμοί κοινής ωφέλειας	6.300	0,60	3.780	900	2.880	-
Δημόσιες Τράπεζες	6.300	0,10	630	150	480	-
2.ΔΗΜΟΤΙΚΟ ΚΑΤΑΣΤΗΜΑ	6.300	0,10	630	450	180	1
3.ΕΛΕΥΘΕΡΟΙ ΧΩΡΟΙ ΟΙΚΙΣΜΟΥ	5.000	9,00	45.000	48.000	-	-
4.ΠΝΕΥΜΑΤΙΚΟ ΚΕΝΤΡΟ	6.300	ΤΥΠΟΣ 3 4.900	4.900	600	4.300	3
5.ΕΜΠΟΡΙΚΟ ΚΕΝΤΡΟ	5.000	2,00	10.000	12.000	-	4
6.ΕΚΠΑΙΔΕΥΤΗΡΙΑ						
Γυμνάσιο-Λύκειο	745	20,00	14.900	7.650	7.250	1
Δημοτικά	500	11,00	5.500	10.440	-	4
Νηπιαγωγεία	125	35,00	4.375	270		4
7.ΚΤΗΡΙΑ ΥΓΕΙΑΣ-ΠΡΟΝΟΙΑΣ						
Κέντρο Υγείας	18.650	-	4.200	4.200	-	1
ΚΑΠΗ	5.000	-	1.000	-	1.000	1
Βρεφονηπιακοί Σταθμοί	125	35,00	4.375	2.600	1.775	3
8.ΑΘΛΗΤΙΚΟ ΚΕΝΤΡΟ	6.300	ΠΗΡΥΝΑΣ Α	25.000	24.000	1.000	3
9.ΝΑΟΣ	5.000	0,70	3.500	1.600	1.850	4
10.ΝΕΚΡΟΤΑΦΕΙΟ	5.000	0,70	3.500	-	3.500	

-ΠΗΓΕΣ: Πίνακες: Α-5.5.1α., Α-11.1.1., Α-11.1.2. και Α-11.1.3.

ΤΜ. ΠΟΛΕΟΔ. Π.Ε.
ΑΡΙΘ. ΠΡΑΞΕΩΣ 18/88 1η
ΣΥΝΟΔΕΥΕΙ ΤΗΝ ΥΠ' ΑΡΙΘ. 311/6-2-89
ΑΠΟΦΑΣΗ ΤΟΥ ΝΟΜΑΡΧΗ ΑΙΤ/ΝΙΑΣ ΠΕΡΙ
έγκρισης γεν. πολεοδομικού σχεδίου του Αιτωλικού
6-2-89

ΕΘΕΩΡΗΘΗ
Ι. Π. ΜΕΣΟΛΟΓΓΙΟΥ 6-2-89
Ο ΠΡΟΪΣΤΑΜΕΝΟΣ ΤΟΥ ΤΜ. ΠΟΛ. & Π.Ε.
ΓΕΩΡΓΙΟΣ ΚΑΛΟΓΕΡΑΣ
Πολ/κός Μηχανικός Α/Β

Ο ΠΡΟΪΣΤΑΜΕΝΟΣ ΤΟΥ ΤΜ. ΠΟΛ. & Π.Ε.
ΓΕΩΡΓΙΟΣ ΚΑΛΟΓΕΡΑΣ
Πολ/κός Μηχανικός Α/Β

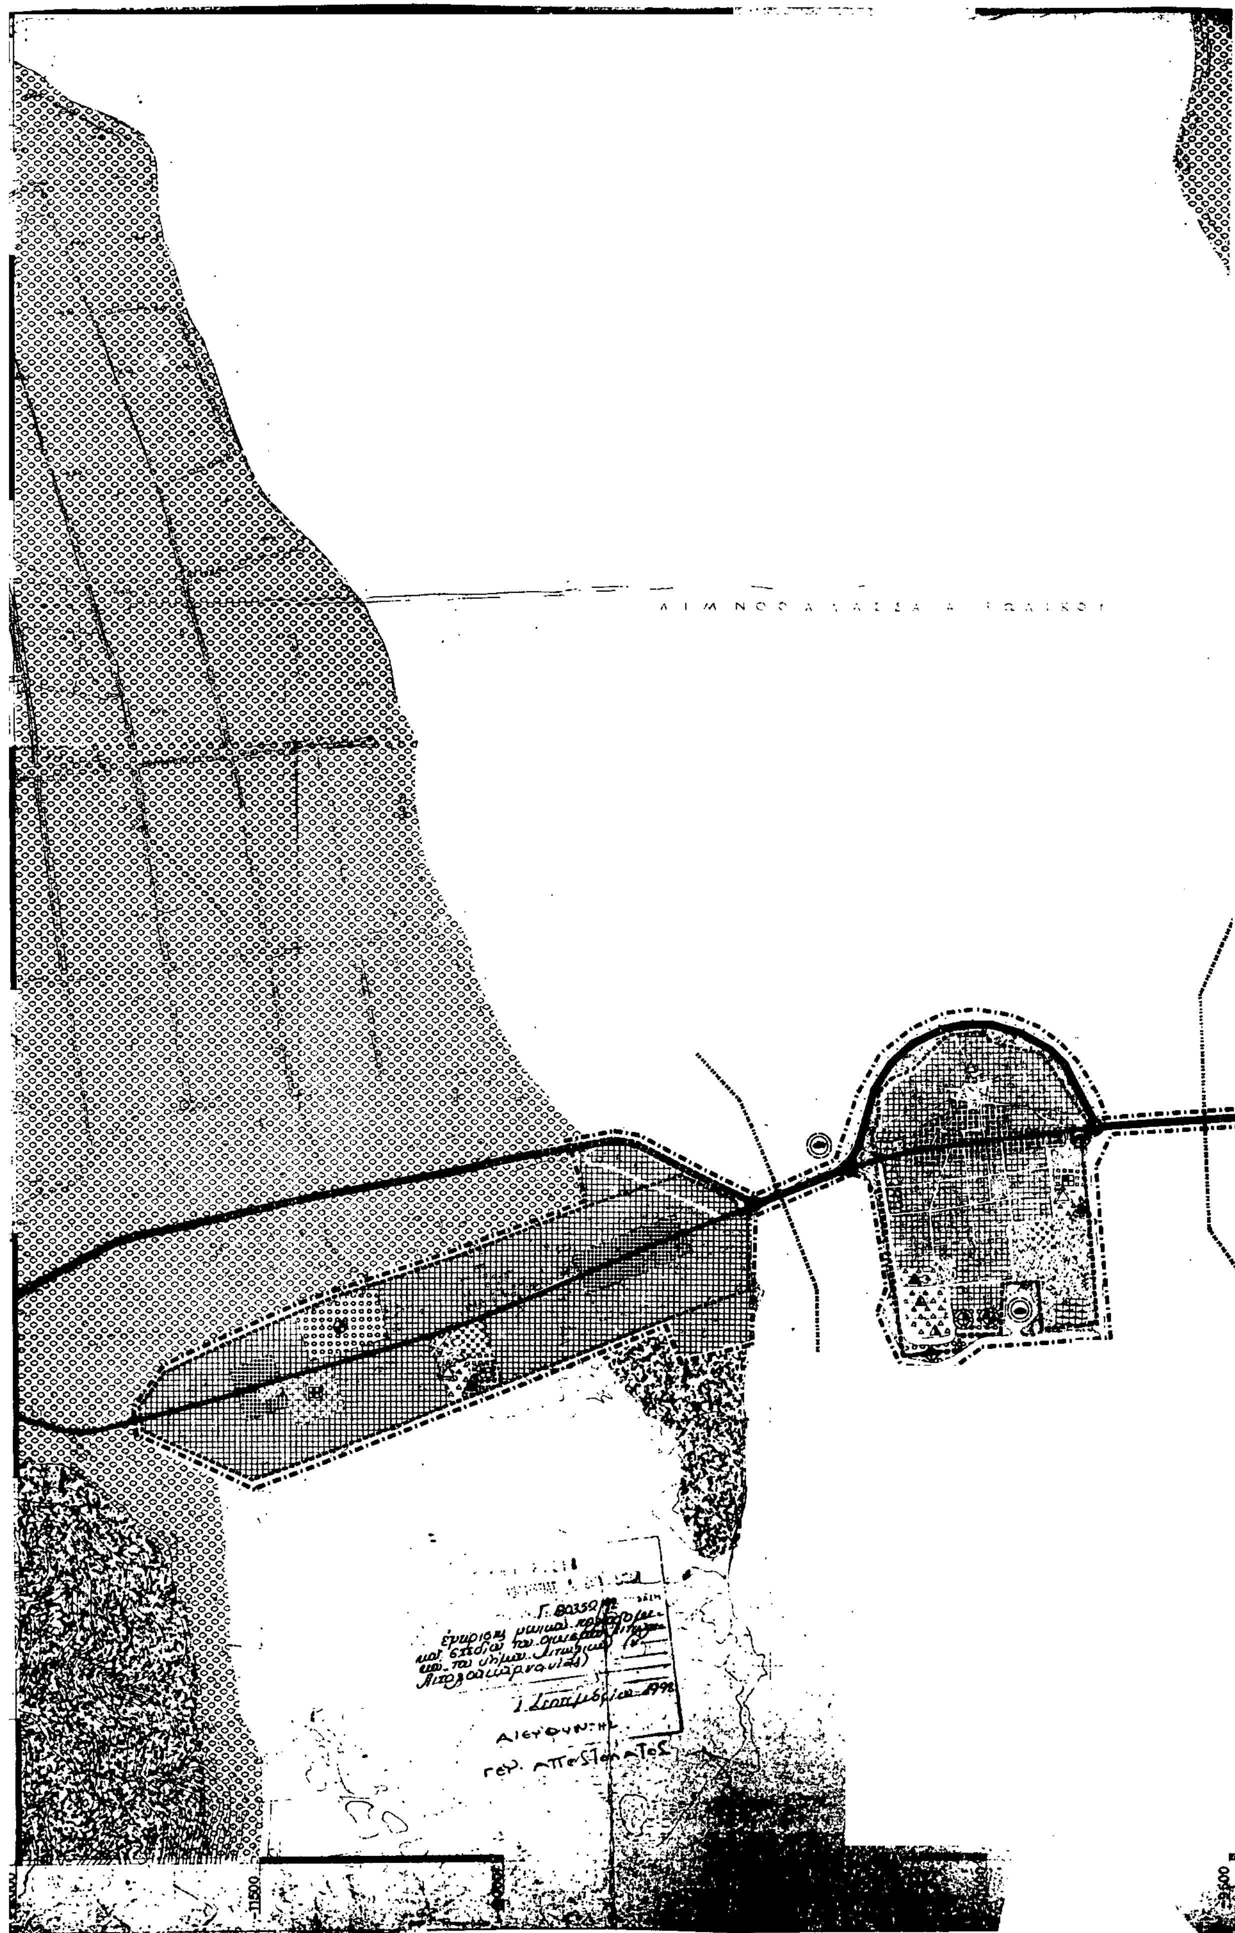
ΔΙΕΥΘΥΝΤΗΣ

22500
22000
21500
21000
20500
20000
19500
8000
8500

Υ.ΠΕ.ΧΩ.ΔΕ.

ΝΟΜΑΡΧΙΑ ΑΙΤΩΛΙΑΣ ΑΚΑΡΝΑΝΙΑΣ

ΥΠΟΜΝΗΜΑ


- Ορια Δημων και Κοινοτητων — Municipality and community limits
- Ορια ΖΟΕ — Urban development control zone limits
- Ορια σχεδιου πολης 1987 — Town-plan boundaries 1987
- Ορια εγκεκριμμενου σχεδιου 1982 — Town-plan limits 1982
- Ορια οικισμου προ του '23 — Limits of pre-1923 settlements
- Ορια συνοικιας — District limits
- Ορια γειτονιας — Neighborhood limits
- Αμιγης κατοικια — Residential area
- Αμιγης παραθεριστικη κατοικια — Second home
- Γενικη κατοικια — Mixed residential
- Γενικη παραθεριστικη κατοικια — Mixed second home
- Κεντρικες λειτουργιες πολης — Central services
- Τοπικο κεντρο συνοικιας - γειτονιας — Local center of district-neighborhood
- Εκπαιδευση — Education
- Νηπιαγωγειο — Nursery
- Δημοτικο — Primary
- Γυμνασιο — Junior secondary
- Λυκειο — Senior secondary
- Μεταλυκειακα κεντρα — Post lyceum educational centers
- Μεση επαγγελματικη σχολη — Elementary vocational training school
- Ανωτερα ΚΑΤΕΕ — Secondary technical and vocational school
- Πανεπιστημιο — University
- Περιθαλψη — Health
- Περιφερειακο ιατρειο — Regional dispensary
- Αγροτικο κτηνιατρειο — Rural veterinary
- Κεντρό υγειας — Centre of public health
- Γενικο νοσοκομειο (Νομαρχιακο) — General hospital prefectural level
- Ειδικο νοσοκομειο — Special hospital
- Προνοια — Welfare
- Παιδικος σταθμος — Infant school
- Γηροκομειο — Home for the aged
- Βρεφοκομειο — Public nursery
- Ορφανοτροφειο — Orphan asylum
- Ασυλο — Asylum
- Αθλητισμος — Sports
- Γηπεδα — Playing fields
- Σταδια — Stadiums
- Κολυμβητηριο — Swimming pool
- Αεροδρομιο — Airport
- Ελικοδρομιο — Heliport
- Γυμναστηριο — Gymnasium
- Ναυταθλητικη εγκατασταση — Nautical sport installation
- Ιππικος ομιλος — Horse race course
- Ιπποδρομος — Horse race club
- Σκοπευτηριο — Shooting range
- Ποδηλατοδρομιο — Bicycle racing track
- Πολιτιστικες λειτουργιες — Cultural services
- Βιομηχανια οχλουσα — Industry obnoxious
- Βιομηχανια μη οχλουσα — Industry acceptable
- Βιοτεχνια — Manufacturing
- Χονδρεμποριο — Wholesale
- Αποθηκες-Ψυγεια — Warehouses-refrigeration plants
- Λαχαναγορα — Wegetable market
- Εκθεσεις — Exhibitions
- Ζωοπανηγυρις — Cattle fair
- Κρεαταγορα — Meat-market
- Ανθαγορα — Flower market
- Εξορυξη — Mineral working
- Μεταλλειο — Mine
- Λατομειο — Quarry
- Γεωργικη γη — Agricultural land
- Περιαστικο πρασινο — Green area outside city limits
- Αστικο πρασινο - Ελευθεροι χωροι — Green area, open space
- Τουρισμος - Αναψυχη — Tourism - Recreation
- Ιδιαιτερες χρησεις — Special uses
- Στρατος — Military installations
- Αρχαιολογικοι χωροι — Archeological sites
- Νεκροταφεια — Cemeteries
- Χωροι σταθμευσης εκτος οδου κλπ — Parking spaces
- Ελευθερη λεωφορος — Motorway
- Αρτηρια — Arterial street
- Συλλεκτηρια — Collector street
- Σιδηροδρομικη γραμμη — Railway
- Εγκαταστασεις μαζικων μεταφορων — Public transport installations
- Σιδηροδρομικος σταθμος — Railway station
- Σταθμος λεωφορειων — Bus station
- Σταθμος φορτηγων — Truck station
- Λιμανι — Harbor

ΓΕΝΙΚΟ ΠΟΛΕΟΔΟΜΙΚΟ ΣΧΕΔΙΟ

ΚΕΝΤΡΟ Φ.Κ. 1:100000

ΗΜΕΡΟΜΗΝΙΑ ΦΩΤΟΛΗΨΙΑΣ 1977

ΔΙΑΝΟΜΗ ΠΙΝΑΚΙΔΩΝ

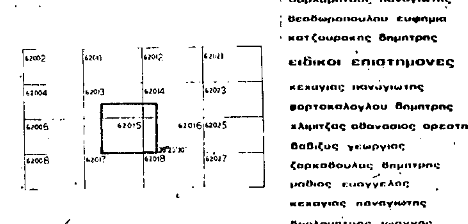

ΟΜΑΔΑ ΜΕΛΕΤΗΣ

αρχιτεκτονες

βασσαλος στελιος
δαρλαμπτσος πανογιωτης
θεοδωροπουλου ευφημια
κατζουρακης δημητρης

ειδικοι επιστημονες


κεχαγιας πανογιωτης
φορτοκαλογλου δημητρης
κλιμιτζας αθανασιος ορεστης
βαβιζος γεωργιος
ζαρκαδουλας δημητρης
ραδιος ευαγγελος
κεχαγιας παναγιωτης
δαρλαμπτσος ιωαννης

ΠΟΛΕΟΔΟΜΙΚΗ ΟΡΓΑΝΩΣΗ - ΛΕΙΤΟΥΡΓΙΕΣ

ΧΑΡΤΗΣ Π-1.3.2. ΧΡΗΣΕΙΣ ΓΗΣ ΟΙΚΙΣΜΟΥ - Ζ.Ο.Ε.

1:5000 ΑΙΤΩΛΙΚΟ

ΝΟΕΜΒΡΗΣ 1988 ΝΟΜΟΣ ΑΙΤΩΛΟΑΚΑΡΝΑΝΙΑΣ

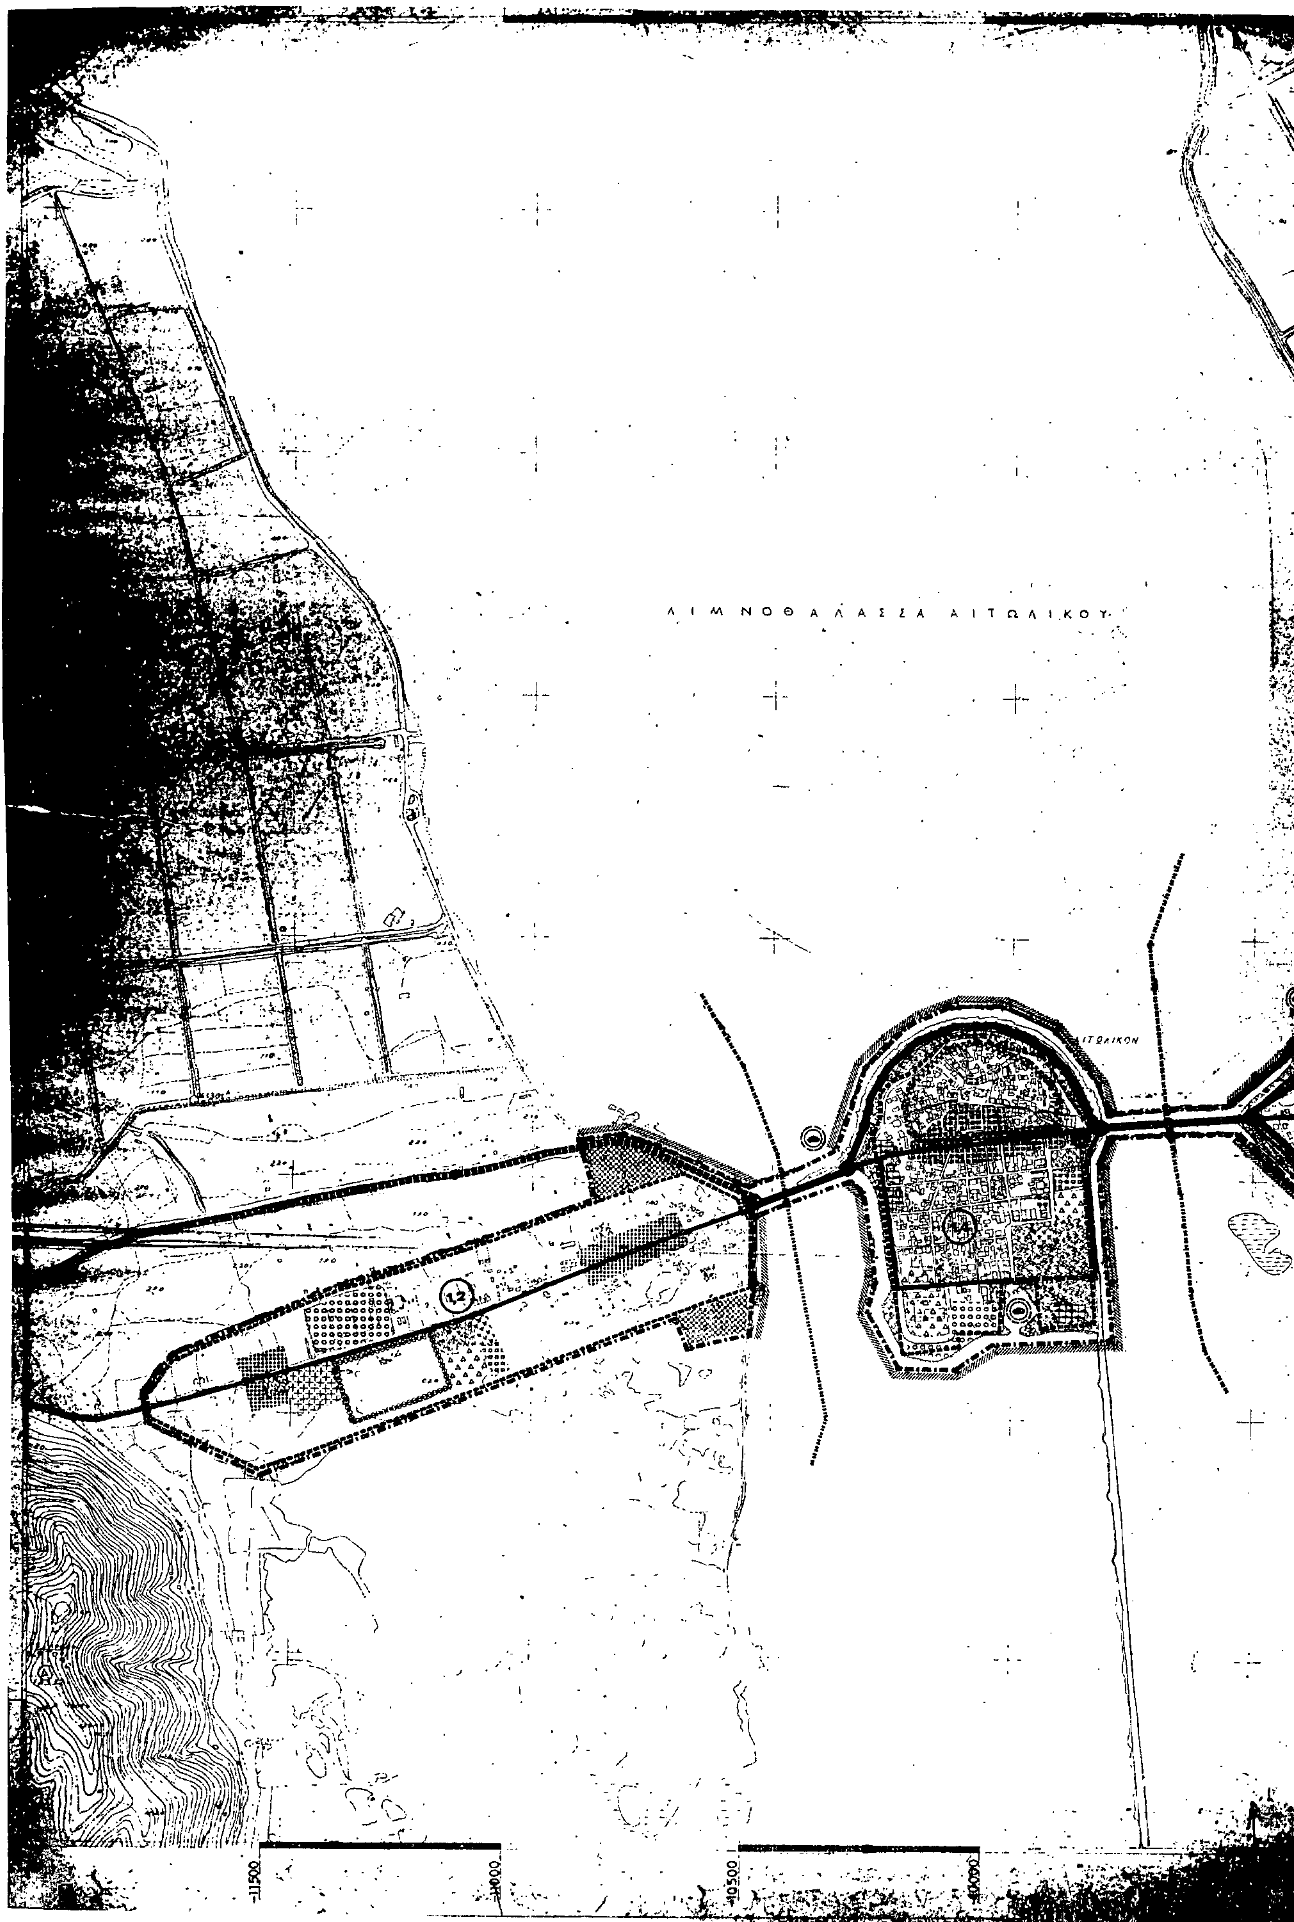

Λ Ι Μ Ν Ο Θ Α Λ Α Σ Σ Α   Α Ι Τ Ω Λ Ι Κ Ο Υ
ΑΙΤΩΛΙΚΟΝ
1.2
-11500
-11000
-10500
-10000

23000
22500
22000
21500
21000
20500
20000
19500

Υ.ΠΕ.ΧΩ.ΔΕ. ΝΟΜΑΡΧΙΑ ΑΙΤΩΛΙΑΣ ΑΚΑΡΝΑΝΙΑΣ

ΥΠΟΜΝΗΜΑ

Ορια σχεδιου πολης 1987
Town plan boundaries 1987

Ορια οικισμου προ του '23
Limits of pre 1923 settlement

Ορια εγκεκριμμενου σχεδιου πολης 1982
Town plan limits 1982

Ορια συνοικιας
District limits

Ορια γειτονιας
Neighborhood limits

1 Μεσος συντελεστης δομησης κατα πολεοδομικη ενοτητα
Average plot ratio per urban unit

Κεντρικες λειτουργιες πολης
Central area

Τοπικα κεντρα πολεοδομικων ενοτητων/γειτονιων
Local centre district /neighborhood

Επεκταση σχεδιου πολεως
Town plan expansion

Κατοικια
Residential area

Βιομηχανια
Industry

Βιοτεχνια
Manufacturing

Χονδρεμποριο
Wholesale

Εκπαιδευση
Education

Περιθαλψη
Health

Προνοια
Welfare

Αθλητισμος
Sports

Πολιτιστικες λειτουργιες
Cultural services

Αστικο πρασινο - ελευθεροι χωροι
Green area-open spaces

Τουρισμος - Αναψυχη
Tourism-recreation

Ιδιαιτερες χρησεις
Special uses

Ελευθερη λεωφορος
Motorway

Αρτηρια
Arterial street

Συλλεκτηρια
Collector street

Σιδηροδρομικη γραμμη
Railway

Εγκαταστασεις μαζικων μεταφορων
Public transport installations

Σιδηροδρομικος σταθμος
Railway station

Σταθμος φορτηγων
Truck station

Σταθμος λεωφορειων
Bus station

Λιμανι
Harbor

Ελικοδρομιο
Heliport

Οριο περιοχης προγραμματων κοινωνικης κατοικιας
Area of specially enhanced programs for special targed groups

ΖΚΣ Οριο ζωνης κοινωνικου συντελεστη
Specially enhanced plot-ratio for specified targed groups

ΖΕΕ Οριο ζωνης ειδικης οικονομικης ενισχυσης
Specially financial incentive limit

ΖΕΚ Οριο ζωνης αλλων ειδικων κινητρων
Other special incentive limit

Οριο ζωνης περιβαλλοντικης εξυγιανσης-αναβαθμισης
Environment improvement zone limits

Οριο ζωνης αναπλασης
Renewal area limit

ΖΕΠ Οριο ζωνης ενεργου πολεοδομιας
Operational planning zone limit

Οριο ζωνης προστασιας χωρων ιστορικου ενδιαφεροντος
Zone limit of protected areas of historical interest

Οριο ζωνης προστασιας αρχιτεκτονικων συνολων παραδοσιακης κληρονομιας
Zone limit of architectural heritage

Οριο ζωνης προστασιας φυσικου περιβαλλοντος
Protection natural environment limit

Οριο αναδασωτεας περιοχης
Reforestration area limit

Οριο περιοχης φυτευσης προστασιας αναδειξης
Planting for protection and enhancement area limit

Οριο αναπτυξιακης ζωνης λιανικου εμποριου
Retail development zone limit

Οριο αναπτυξιακης ζωνης χονδρικου εμποριου και αποθηκων
Whole sale and warehouses development zone limit

Οριο αναπτυξιακης ζωνης-παρκων βιομηχανιας
Industrial park development zone limit

Οριο αναπτυξιακης ζωνης-παρκων βιοτεχνιας
Manufacturing park development zone limit

Οριο αναπτυξιακης ζωνης τουρισμου
Touristic development zone limit

ΓΕΝΙΚΟ ΠΟΛΕΟΔΟΜΙΚΟ ΣΧΕΔΙΟ

ΚΕΝΤΡΟ Φ Χ 1:100000

ΗΜΕΡΟΜΗΝΙΑ ΦΩΤΟΛΗΨΙΑΣ 1977

ΔΙΑΝΟΜΗ ΠΙΝΑΚΙΔΩΝ

62002	62011	62012	62021
62004	62013	62014	62023
62006	62015	62016	62025
62008	62017		62027

ΟΜΑΔΑ ΜΕΛΕΤΗΣ

αρχιτεκτονες

θασσαλος στελιος
θαρλαμπτσος παναγιωτης
θεοδωροπουλου ευφημια
κατζουρακης δημητρης

ειδικοι επιστημονες

κεχαγιας παναγιωτης
πορτοκαλογλου δημητρης
κλιμιτζας αθανασιος ορεστης
θαδιζος γεωργιος
ζαρκαδουλας δημητρης
μαθιος ευαγγελος
κεχαγιας παναγιωτης
θαρλαμπτσος ιωαννης

ΠΟΛΕΟΔΟΜΙΚΗ ΟΡΓΑΝΩΣΗ-ΛΕΙΤΟΥΡΓΙΕΣ
ΓΕΝΙΚΟ ΠΟΛΕΟΔΟΜΙΚΟ ΣΧΕΔΙΟ-ΟΙΚΙΣΜΟΣ
Π-1.11
ΝΟΜΑΡΧΗΣ
ΑΙΤΩΛΟΑΚΑΡΝΑΝΙΑΣ

Γ. 80159/99
1999

Υ.ΠΕ.ΧΩ.ΔΕ. ΝΟΜΑΡΧΙΑ ΑΙΤΩΛΙΑΣ ΑΚΑΡΝΑΝΙΑΣ

ΥΠΟΜΝΗΜΑ

- Ορια Δημων και Κοινοτητων / Municipality and community limits
- Ορια σχεδιου πολης 1987 / Town-plan boundaries 1987
- Ορια περιοχης με δικτυο ομβριων / Limits of area with storm sewers
- ΑΟ Βασικοι αγωγοι ομβριων / Main storm sewer
- Αντλιοστασιο / Pumping station
- Σημειο εκβολης ομβριων / End of storm sewer outfall
- Οριο περιοχης που αποχετευεται απο καθε αντλιοστασιο / Area served by a particular pumping station
- ΑΠ Βασικοι αγωγοι παντορροικου δικτυου / Main sewers of combined system
- bbbbbbbb Περιοχη εξυπηρετησης με βοθρους / Area served by cesspools
- ΑΑ Βασικοι αγωγοι ακαθαρτων / Skeleton sanitary sewers
- Σημειο εκβολης ακαθαρτων / End of sanitary sewer outfall
- Αντλιοστασιο / Pumping station

ΓΕΝΙΚΟ ΠΟΛΕΟΔΟΜΙΚΟ ΣΧΕΔΙΟ

ΚΕΝΤΡΟ ΦΧ 1:100000

ΗΜΕΡΟΜΗΝΙΑ ΦΩΤΟΛΗΨΙΑΣ 1977

ΔΙΑΝΟΜΗ ΠΙΝΑΚΙΔΩΝ

62002	62011	62012	62021
62004	62013	62014	62023
62006	62015	62016	62025
62008	62017	62018	62027

ΟΜΑΔΑ ΜΕΛΕΤΗΣ

αρχιτεκτονες

βασσαλος στελιος
βαρλαμπτσος παναγιωτης
θεοδωροπουλου ευφημια
κατζουρακης δημητρης

ειδικοι επιστημονες

κεχαγιας παναγιωτης
πορτοκαλογλου δημητρης
κλαμπτζος αθανασιος ορεστης
βαβιζος γεωργιος
ζαρκαδουλας δημητρης
μαθιος ευαγγελος
κεχαγιας παναγιωτης
βαρλαμπτσος ιωαννης

ΤΕΧΝΙΚΗ ΥΠΟΔΟΜΗ

ΧΑΡΤΗΣ Π– 2.3.2. / 2.4.2.

ΑΠΟΧΕΤΕΥΣΗ ΟΜΒΡΙΩΝ
ΑΠΟΧΕΤΕΥΣΗ ΑΚΑΘΑΡΤΩΝ-ΟΙΚΙΣΜΟΣ

ΚΛΙΜΑΚΑ 1:10000

ΑΙΤΩΛΙΚΟ

ΝΟΕΜΒΡΗΣ 1988

ΝΟΜΟΣ ΑΙΤΩΛΟΑΚΑΡΝΑΝΙΑΣ

Γ. 80352/92
εφαρμογή γενικού πολεοδομικού σχεδίου του οικισμού Αιτωλικού του δήμου Αιτωλικού (ν. Αιτωλοακαρνανίας).

1 Σεπτεμβρίου 1992

Ο ΔΙΕΥΘΥΝΤΗΣ

ΓΕΡ. ΑΠΟΣΤΟΛΑΤΟΣ

Υ.ΠΕ.ΧΩ.ΔΕ.

ΝΟΜΑΡΧΙΑ ΑΙΤΩΛΙΑΣ ΑΚΑΡΝΑΝΙΑΣ

ΥΠΟΜΝΗΜΑ

- Ορια Δημων και Κοινοτητων / Municipality and community limits
- Ορια σχεδιου πολης 1987 / Town-plan boundaries 1987
- Πρωτευον εναεριο δικτυο επι κυκλικων στυλων / Main aerial circuit on cylindrical poles
- Πρωτευον υπογειο δικτυο / Main underground circuit
- Υποσταθμοι Δ.Ε.Η. / Secondary stations of Δ.Ε.Η
- Σταθμος μετασχηματισμου / Transformation station
- Σταθμος ζευξεως / Merging station
- Εναερια τηλεφωνικη γραμμη / Aerial telephone line
- Υπογεια τηλεφωνικη γραμμη / Underground telephone line
- Κεντρο τηλεπικοινωνιων / Telecommunication centre
- Υπηρεσιες Ο.Τ.Ε / Telecommunication services

ΕΠΙΜΟΡΦΩΘΗ ΤΟ ΠΑΡΟΝ ΣΤΟ ΥΠ'ΑΡΙΘ. ... ΦΥΛΛΟΝ ΤΟΥ ... ΤΕΥΧΟΥΣ ΤΗΣ ΕΦΗΜ. ΤΗΣ ΚΥΒΕΡΝΗΣΕΩΣ ΤΗΣ ... 19..

ΓΕΝΙΚΟ ΠΟΛΕΟΔΟΜΙΚΟ ΣΧΕΔΙΟ

ΚΕΝΤΡΟ ΦΧ 1:100000

ΗΜΕΡΟΜΗΝΙΑ ΦΩΤΟΛΗΨΙΑΣ 1977

ΔΙΑΝΟΜΗ ΠΙΝΑΚΙΔΩΝ

62002	62011	62012	62021
62004	62013	62014	62023
62006	62015	62016	62025
62008	62017	62018	62027

ΟΜΑΔΑ ΜΕΛΕΤΗΣ

αρχιτεκτονες

ειδικοι επιστημονες

μαθιος ευαγγελος

ΤΕΧΝΙΚΗ ΥΠΟΔΟΜΗ

ΧΑΡΤΗΣ Π-2.6.2. / 2.7.2.

ΕΝΕΡΓΕΙΑΚΟ ΣΥΣΤΗΜΑ-ΟΙΚΙΣΜΟΣ
ΤΗΛΕΠΙΚΟΙΝΩΝΙΑΚΟ ΣΥΣΤΗΜΑ -ΟΙΚΙΣΜΟΣ

ΚΛΙΜΑΚΑ 1:10000

ΑΙΤΩΛΙΚΟ

ΝΟΕΜΒΡΗΣ 1988

ΝΟΜΟΣ ΑΙΤΩΛΟΑΚΑΡΝΑΝΙΑΣ

ΥΠΟΥΡΓΕΙΟ ΠΕΡΙΒΑΛΛΟΝΤΟΣ ΧΩΡΟΤΑΞΙΑΣ & ΔΗΜ. ΕΡΓΩΝ

Γ. 80352/92 ΑΠΟΦΑΣΗ

Αθήνα 1 Σεπτεμβρίου 1992

Ο ΔΙΕΥΘΥΝΤΗΣ

Γεώρ. Αποστολάτος

Υ.ΠΕ.ΧΩ.ΔΕ.

ΝΟΜΑΡΧΙΑ ΑΙΤΩΛΙΑΣ ΑΚΑΡΝΑΝΙΑΣ

ΥΠΟΜΝΗΜΑ

- Ορια Δημων και Κοινοτητων / Municipality and community limits
- Ορια σχεδιου πολης 1987 / Town-plan limits
- Χωροι καταλληλοι για συγκεντρωση πληθυσμου σε περιπτωση σεισμου / Gathering spaces for population in case of earthquake
  - 1_Γηπεδο δυτικης Π.Ε.
  - 2_Παρκο
  - 3_Γηπεδο ανατολικης Π.Ε.
- Εγκαταστασεις εκτακτης αναγκης / First-aid installations
- Περιοχες εξυπηρετησης πληθυσμου απο τους χωρους συγκεντρωσης / Catchment area of gathering spaces
- Πυροσβεστικοι σταθμοι / Fire-stations
- Χωροι περιθαλψης / Public health installations

ΕΓΚΡΙΣΗ ΔΙΑ ΤΟΥ ΑΠΟ ... 19__ ΔΙΑΤΑΓΜΑΤΟΣ ΔΗΜΟΣΙΕΥΘΕΝΤΟΣ ΕΙΣ ΤΟ ΥΠ ... ΦΥΛΛΟΝ ΤΟΥ Δ' ΤΕΥΧΟΥΣ ΤΗΣ ΕΦΗΜ. ΤΗΣ ΚΥΒΕΡΝΗΣΕΩΣ ΤΗΣ ...

ΓΕΝΙΚΟ ΠΟΛΕΟΔΟΜΙΚΟ ΣΧΕΔΙΟ

ΚΕΝΤΡΟ ΦΧ 1:100000

ΗΜΕΡΟΜΗΝΙΑ ΦΩΤΟΛΗΨΙΑΣ 1977

ΔΙΑΝΟΜΗ ΠΙΝΑΚΙΔΩΝ

62002	62011	62012	62021
62004	62013	62014	62023
62006	62015	62016	62025
62008	62017	62018	62027

ΟΜΑΔΑ ΜΕΛΕΤΗΣ

αρχιτεκτονες

ειδικοι επιστημονες

ΑΣΦΑΛΕΙΑ-ΠΡΟΣΤΑΣΙΑ

ΧΑΡΤΗΣ Π-3.2. ΠΡΟΣΤΑΣΙΑ ΑΠΟ ΣΕΙΣΜΟ ΟΙΚΙΣΜΟΣ

ΚΛΙΜΑΚΑ 1:10000 — ΑΙΤΩΛΙΚΟ

ΝΟΕΜΒΡΗΣ 1988 — ΝΟΜΟΣ ΑΙΤΩΛΟΑΚΑΡΝΑΝΙΑΣ

ΥΠΟΥΡΓΕΙΟ

Γ. 80352/92

1 Σεπτεμβρίου 1992

Ο ΔΙΕΥΘΥΝΤΗΣ

Απο. Σ. Τολάτος

Υ.ΠΕ.ΧΩ.ΔΕ.

ΝΟΜΑΡΧΙΑ ΑΙΤΩΛΙΑΣ ΑΚΑΡΝΑΝΙΑΣ

ΥΠΟΜΝΗΜΑ

- Ορια σχεδιου πολης 1987 / Town plan boundaries
- Ορια Δημων και Κοινοτητων / Municipality and community limits
- Ορια εγκεκριμμενου σχεδιου 1982 / Town plan limits 1982
- Ορια οικισμου προ του' 23 / Limits of pre-1923 settlement
- ΖΟΕ Ορια ζωνης οικιστικου ελεγχου / Urban development control zone limits
- S|ZKS|ZKS|Z Ζωνες κοινωνικου συντελεστη / Specially enhanced plot-ratio for specified target groups
- ΖΕΕ Ζωνες ειδικης οικονομικης ενισχυσης / Special financial incentive zones
- ΖΕΚ Ζωνες αλλων ειδικων κινητρων / Other special incentive zones
- Ορια περιοχης αναπλασης / Renewal-area limits
- Ορια περιοχης περιβαλλοντικης εξυγιανσης-αναβαθμισης / Area of environmental improvement
- Αλλες ζωνες / Other zones


ΖΟΕ ΖΟΕ ΖΟΕ ΖΟΕ ΖΟΕ ΖΟΕ

ΓΕΝΙΚΟ ΠΟΛΕΟΔΟΜΙΚΟ ΣΧΕΔΙΟ

ΚΕΝΤΡΟ ΦΧ 1:100000

ΗΜΕΡΟΜΗΝΙΑ ΦΩΤΟΛΗΨΙΑΣ 1977

ΔΙΑΝΟΜΗ ΠΙΝΑΚΙΔΩΝ

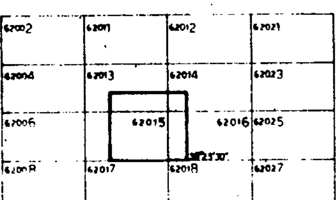

ΟΜΑΔΑ ΜΕΛΕΤΗΣ

αρχιτεκτονες

βασσαλος στελιος
βαρλαμητσος παναγιωτης
θεοδωροπουλου ευφημια
κατζουρακης δημητρης

ειδικοι επιστημονες

κεχαγιας παναγιωτης
πορτοκαλογλου δημητρης
κλαμπτζας οδυσσειος ορεστης
βαθιζος γεωργιος
ζαρκαδουλας δημητρης
μαθιος ευαγγελος
κεχαγιας παναγιωτης
βαρλαμητσος ιωαννης

ΠΟΛΕΟΔΟΜΙΚΗ ΟΡΓΑΝΩΣΗ-ΛΕΙΤΟΥΡΓΙΕΣ

ΧΑΡΤΗΣ Π-1.7.

ΖΩΝΕΣ ΟΙΚΟΝΟΜΙΚΩΝ ΚΑΙ ΘΕΣΜΙΚΩΝ ΚΙΝΗΤΡΩΝ ΟΙΚΙΣΜΟΣ Ζ.Ο.Ε.

ΚΛΙΜΑΚΑ 1:10000

ΝΟΕΜΒΡΗΣ 1988

ΑΙΤΩΛΙΚΟ

ΝΟΜΟΣ ΑΙΤΩΛΟΑΚΑΡΝΑΝΙΑΣ


Γ. 80352/92
Εγκρίσεις γενικού πολεοδομικού σχεδίου του οικισμού Αιτωλικού του δήμου Αιτωλικού (ν. Αιτωλοακαρνανίας).

1 Σεπτεμβρίου 1992

Ο Διευθυντής

Γερ. Αποστελάτος

Υ.ΠΕ.ΧΩ.ΔΕ.
ΝΟΜΑΡΧΙΑ ΑΙΤΩΛΙΑΣ ΑΚΑΡΝΑΝΙΑΣ
ΥΠΟΜΝΗΜΑ
Ορια Δημων και Κοινοτητων
Municipality and community limits
Ορια εγκεκριμμενου σχεδιου πολης 1982
Town-plan limits 1982
Ορια οικισμου προ του '23
Limits of pre-1923 settlement
Ορια "πραγματικης πολης" 1982
Development area limits 1982
Ορια σχεδιου πολης 1987
Town-plan boundaries 1987
Ορια συνοικιας
District limits
Ορια γειτονιας
Neighborhood limits
Περιοχη επεκτασεων
Expansion area
Ορια πυκνοδομημενης περιοχης εκτος σχεδιου 1982
Outside town plan 1982 high density built-up area
Ορια πολεοδομικων ενοτητων γειτονιων
Urban unit limits
1. Μικτη πυκνοτητα (κατ./Ηα) κατα πολεοδομικη ενοτητα
Brutto density per urban-unit
2. Μεσος Συντελεστης Δομησης κατα πολεοδομικη ενοτητα
Average plot-ratio per urban-unit
ΓΕΝΙΚΟ ΠΟΛΕΟΔΟΜΙΚΟ ΣΧΕΔΙΟ
ΗΜΕΡΟΜΗΝΙΑ ΦΩΤΟΛΗΨΙΑΣ 1977
ΔΙΑΝΟΜΗ ΠΙΝΑΚΙΔΩΝ
6202 6201 62012 62021
62004 62013 62014 62023
62015 62016 62025
62017 62027
ΟΜΑΔΑ ΜΕΛΕΤΗΣ
αρχιτεκτονες
δασσαλος στελιος
δαρλαμπτσος παναγιωτης
θεοδωροπουλου ευφημια
κατζουρακης δημητρης
ειδικοι επιστημονες
κεχαγιας παναγιωτης
πορτοκαλογλου δημητρης
κλαμτζας αθανασιος ορεστης
βαθιζος γεωργιος
ζαρκαδουλας δημητρης
μαθιος ευαγγελος
κεχαγιας παναγιωτης
δαρλαμπτσος ιωαννης
ΠΟΛΕΟΔΟΜΙΚΗ ΟΡΓΑΝΩΣΗ-ΛΕΙΤΟΥΡΓΙΕΣ
Π-1.4. 1.5.
ΕΠΕΚΤΑΣΕΙΣ ΣΧΕΔΙΟΥ ΠΟΛΗΣ ΠΥΚΝΟΤΗΤΕΣ ΚΑΙ ΣΥΝΤΕΛΕΣΤΕΣ ΔΟΜΗΣΗΣ - ΟΙΚΙΣΜΟΣ
ΚΛΙΜΑΚΑ 1.10000
ΑΙΤΩΛΙΚΟ
ΝΟΕΜΒΡΗΣ 1988
ΝΟΜΟΣ ΑΙΤΩΛΟΑΚΑΡΝΑΝΙΑΣ
ΥΠΟΥΡΓΕΙΟ
Γ 80359/92
Εγκρίθηκε με την υπ' αριθ. Γ 80359/92 πολεοδομική μελέτη του οικισμού Αιτωλικού του Δήμου Αιτωλικού (Ν. Αιτωλοακαρνανίας).
1 Σεπτεμβρίου 1994
Γεν. Αποστολάτ. Σ.

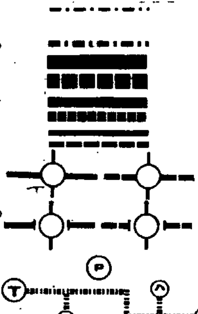
Υ.ΠΕ.ΧΩ.ΔΕ.
ΝΟΜΑΡΧΙΑ ΑΙΤΩΛΙΑΣ ΑΚΑΡΝΑΝΙΑΣ
ΥΠΟΜΝΗΜΑ
Ορια Δημων και Κοινοτητων
Municipality and community limits
Ορια σχεδιου πολης 1987
Town-plan boundaries 1987
Ελευθερη λεωφορος
Motorway
Αρτηρια
Arterial street
Συλλεκτηριος
Collector street
Ισοπεδος κομβος
Intersection
Ανισοπεδος κομβος
Multi-level function
Χωροι σταθμευσης εκτος οδου
Parking-spaces
Δικτυο υπεραστικων λεωφορειακων γραμμων
Intercity bus lines
Εγκαταστασεις μαζικων μεσων μεταφορας
Public transport installations
Σταθμοι λεωφορειων (αστικα)
Bus terminal (local)
Σταθμοι λεωφορειων (υπεραστικα)
Bus terminal (intercity)
Σταθμοι φορτηγων
Truck terminal
ΓΕΝΙΚΟ ΠΟΛΕΟΔΟΜΙΚΟ ΣΧΕΔΙΟ
ΚΕΝΤΡΟ
ΦΧ 1:100000
ΗΜΕΡΟΜΗΝΙΑ ΦΩΤΟΛΗΨΙΑΣ
1977
ΔΙΑΝΟΜΗ ΠΙΝΑΚΙΔΩΝ
62002
62011
62012
62021
62004
62013
62014
62023
62006
62015
62016
62025
62017
62018
62027
ΟΜΑΔΑ ΜΕΛΕΤΗΣ
αρχιτεκτονες
βασσαλος στελιος
βαρλαμητσος παναγιωτης
θεοδωροπουλου ευφημια
κατζουρακης δημητρης
ειδικοι επιστημονες
κεχαγιας παναγιωτης
πορτοκαλογλου δημητρης
κλημτζας αθανασιος ορεστης
βαβιζος γεωργιος
ζαρκαδουλας δημητρης
μηθιος ευαγγελος
κεχαγιας παναγιωτης
βαρλαμητσος ιωαννης
ΤΕΧΝΙΚΗ ΥΠΟΔΟΜΗ
Π-2.1.2.
ΜΕΤΑΦΟΡΙΚΗ ΥΠΟΔΟΜΗ
ΟΙΚΙΣΜΟΣ
ΚΛΙΜΑΚΑ
1:10000
ΑΙΤΩΛΙΚΟ
ΝΟΕΜΒΡΗΣ 1988
ΝΟΜΟΣ ΑΙΤΩΛΟΑΚΑΡΝΑΝΙΑΣ
& ΔΗΜ. ΕΡΓΩΝ
Γ.80352/92
εγκρίθηκε γενικό πολεοδομικό σχέδιο του οικισμού Αιτωλικού του δήμου Αιτωλικού (ν. Αιτωλοακαρνανίας)
1 Σεπτεμβρίου 1992
ΔΙΕΥΘΥΝΤΗΣ
ΓΕΡ. ΑΠΟΣΤΟΛΑΤΟΣ
22500
22000
12000

Υ.ΠΕ.ΧΩ.ΔΕ.

ΝΟΜΑΡΧΙΑ ΑΙΤΩΛΙΑΣ ΑΚΑΡΝΑΝΙΑΣ

ΥΠΟΜΝΗΜΑ

- Ορια Δημων και Κοινοτητων / Municipality and community limits
- Ορια σχεδιου πολης 1987 / Town-plan limits 1987
- Πυροσβεστικος σταθμος / Fire-station
- Σημειο υδροληψιας για πυροσβεση / Water-supply point for fire
- Ορια περιοχων επεμβασης πυροσβεστικων σταθμων / Fire stations area limits

ΓΕΝΙΚΟ ΠΟΛΕΟΔΟΜΙΚΟ ΣΧΕΔΙΟ

ΚΕΝΤΡΟ ΦΧ 1:100000

ΗΜΕΡΟΜΗΝΙΑ ΦΩΤΟΛΗΨΙΑΣ 1977

ΔΙΑΝΟΜΗ ΠΙΝΑΚΙΔΩΝ

62002	62011	62012	62021
62004	62013	62014	62023
62006	62015	62016	62025
62008	62017	62018	62027

ΟΜΑΔΑ ΜΕΛΕΤΗΣ

αρχιτεκτονες

βασσαλος στελιος
βαρλαμπτσος παναγιωτης
θεοδωροπουλου ευφημια
κατζουρακης δημητρης

ειδικοι επιστημονες

κεχαγιας παναγιωτης
πορτοκαλογλου δημητρης
κλαμπτζας αθανασιος ορεστης
βαθιζος γεωργιος
ζαρκαδουλας δημητρης
μαθιος ευαγγελος
κεχαγιας παναγιωτης
βαρλαμπτσος ιωαννης

ΑΣΦΑΛΕΙΑ-ΠΡΟΣΤΑΣΙΑ

ΧΑΡΤΗΣ Π-3.1.2. ΠΥΡΟΠΡΟΣΤΑΣΙΑ ΟΙΚΙΣΜΟΣ

ΚΛΙΜΑΚΑ 1:10000

ΝΟΕΜΒΡΗΣ 1988

ΑΙΤΩΛΙΚΟ

ΝΟΜΟΣ ΑΙΤΩΛΟΑΚΑΡΝΑΝΙΑΣ

Γ. 80352/92
εγκρίνεται γενικό πολεοδομικό σχέδιο για οικισμό Αιτωλικού του δήμου Αιτωλικού (ν. Αιτωλοακαρνανίας)

1 Σεπτεμβρίου 1992

Ο Διευθυντής

Γερ. Αποστολάτος

Υ.ΠΕ.ΧΩ.ΔΕ. ΝΟΜΑΡΧΙΑ ΑΙΤΩΛΙΑΣ ΑΚΑΡΝΑΝΙΑΣ

ΥΠΟΜΝΗΜΑ

Ορια Δημων και Κοινοτητων
Municipality and community limits

Ορια σχεδιου πολης 1987
Town-plan boundaries

Ορια περιοχης δικτυου υδρευσης κατα υψομετρικες ζωνες
Limits of supply area according to pumping levels

Βασικοι αγωγοι:
Main conduits

Με ροη βαρυτητας υπο πιεση σε κλειστο κυκλωμα
Gravity flow, pressure conduit, looped system

Με ροη βαρυτητας υπο πιεση σε ανοικτο κυκλωμα
Gravity flow, pressure conduit open system

Με ελευθερη ροη
Free flow

Με καταθλιψη
Pumped supply

Αγωγος μη ποσιμου νερου
Conduit for non-potable water

Δεξαμενες αποθηκευσης
Storage tank

Επιγεια δεξαμενη
Surface storage

Υδατοπυργος
Elevated storage

Αντλιοστασιο
Pumping station

ΓΕΝΙΚΟ ΠΟΛΕΟΔΟΜΙΚΟ ΣΧΕΔΙΟ

ΚΕΝΤΡΟ ΦΧ 1:100000

ΗΜΕΡΟΜΗΝΙΑ ΦΩΤΟΛΗΨΙΑΣ 1977

ΔΙΑΝΟΜΗ ΠΙΝΑΚΙΔΩΝ

62002	62011	62012	62021
62004	62013	62014	62023
62006	62015	62016	62025
62008	62017	62018	62027

ΟΜΑΔΑ ΜΕΛΕΤΗΣ

αρχιτεκτονες
βασσαλος στελιος
βαρλαμητσος παναγιωτης
θεοδωροπουλου ευφημια
κατζουρακης δημητρης

ειδικοι επιστημονες
κεχαγιας παναγιωτης
πορτοκαλογλου δημητρης
κλαμτζας αθανασιος ορκωτης
βαβιζος γεωργιος
ζαρκαδουλας δημητρης
μηθιος ευαγγελος
κεχαγιας παναγιωτης
βαρλαμητσος ιωαννης

ΤΕΧΝΙΚΗ ΥΠΟΔΟΜΗ

ΧΑΡΤΗΣ Π-2.22 ΥΔΡΕΥΣΗ-ΟΙΚΙΣΜΟΣ

ΚΛΙΜΑΚΑ 1:10000

ΑΙΤΩΛΙΚΟ

ΝΟΕΜΒΡΗΣ 1988

ΝΟΜΟΣ ΑΙΤΩΛΟΑΚΑΡΝΑΝΙΑΣ

Γ. 80358/92
έγκριση γενικού πολεοδομικού σχεδίου του οικισμού Αιτωλικού του δήμου Αιτωλικού (ν. Αιτωλοακαρνανίας)

1 Σεπτεμβρίου 1992

ΔΙΕΥΘΥΝΣΗ

Γεν. Αποστολάκ...

Y.ΠΕ.ΧΩ.ΔΕ

ΝΟΜΑΡΧΙΑ ΑΙΤΩΛΙΑΣ - ΑΚΑΡΝΑΝΙΑΣ

ΥΠΟΜΝΗΜΑ

Ορια Δημων και Κοινοτητων
Municipality and community limits

Ορια ΖΟΕ
Urban development control zone limits

Ορια σχεδιου πολης 1987
Town plan boundaries 1987

Ζωνη προστασιας ακτων
Protected costal zone

Ζωνη προστασιας οικοσυστηματων ειδικου ενδιαφεροντος
Protected ecosystems of special interest

Χερσαια
Terrestrial

Υδατινο
Aquatic

Ζωνη προστασιας υποβαθμισμενων οικοσυστηματων
Deteriorated ecosystems for protection

Ζωνη προστασιας δασων
Protected woodland zone

ΓΕΝΙΚΟ ΠΟΛΕΟΔΟΜΙΚΟ ΣΧΕΔΙΟ

θαβιζος γεωργιος
ζαρκαδουλας δημητριος
μαθιος ευαγγελος
νικαγιας παναγιωτης
βαρλαμπτσος ιωαννης

ΠΟΛΕΟΔΟΜΙΚΗ ΟΡΓΑΝΩΣΗ-ΛΕΙΤΟΥΡΓΙΕΣ
Π-1.9. ΠΡΟΣΤΑΣΙΑ ΠΕΡΙΒΑΛΛΟΝΤΟΣ
ΕΥΡΥΤΕΡΗ ΠΕΡΙΟΧΗ

ΚΛΙΜΑΚΑ 1:25000
ΝΟΕΜΒΡΗΣ 1988

ΑΙΤΩΛΙΚΟ
ΝΟΜΟΣ ΑΙΤΩΛΟΑΚΑΡΝΑΝΙΑΣ

Χρυσοβεργίου
ΛΙΜΝΟΘΑΛΑΣΣΑ ΑΙΤΩΛΙΚΟΥ
ΑΙΤΩΛΙΚΟ
Ν. ΠΟΡΟΣ
Ν. ΝΤΟΛΜΑΣ

Γ 80352/92
Θεώρηση μονιμού πολεοδομικού σχεδίου του οικισμού Αιτωλικού του Δήμου Αιτωλικού ν. Αιτωλοακαρνανίας
Δ Σεπτεμβρίου 1992
Ο ΔΙΕΥΘΥΝΤΗΣ
ΓΕΡ. ΑΠΟΣΤΟΛΑΤΟΣ